Zał. nr 1
Plan lokalizacji
ścianki wspinaczkowej
197/10
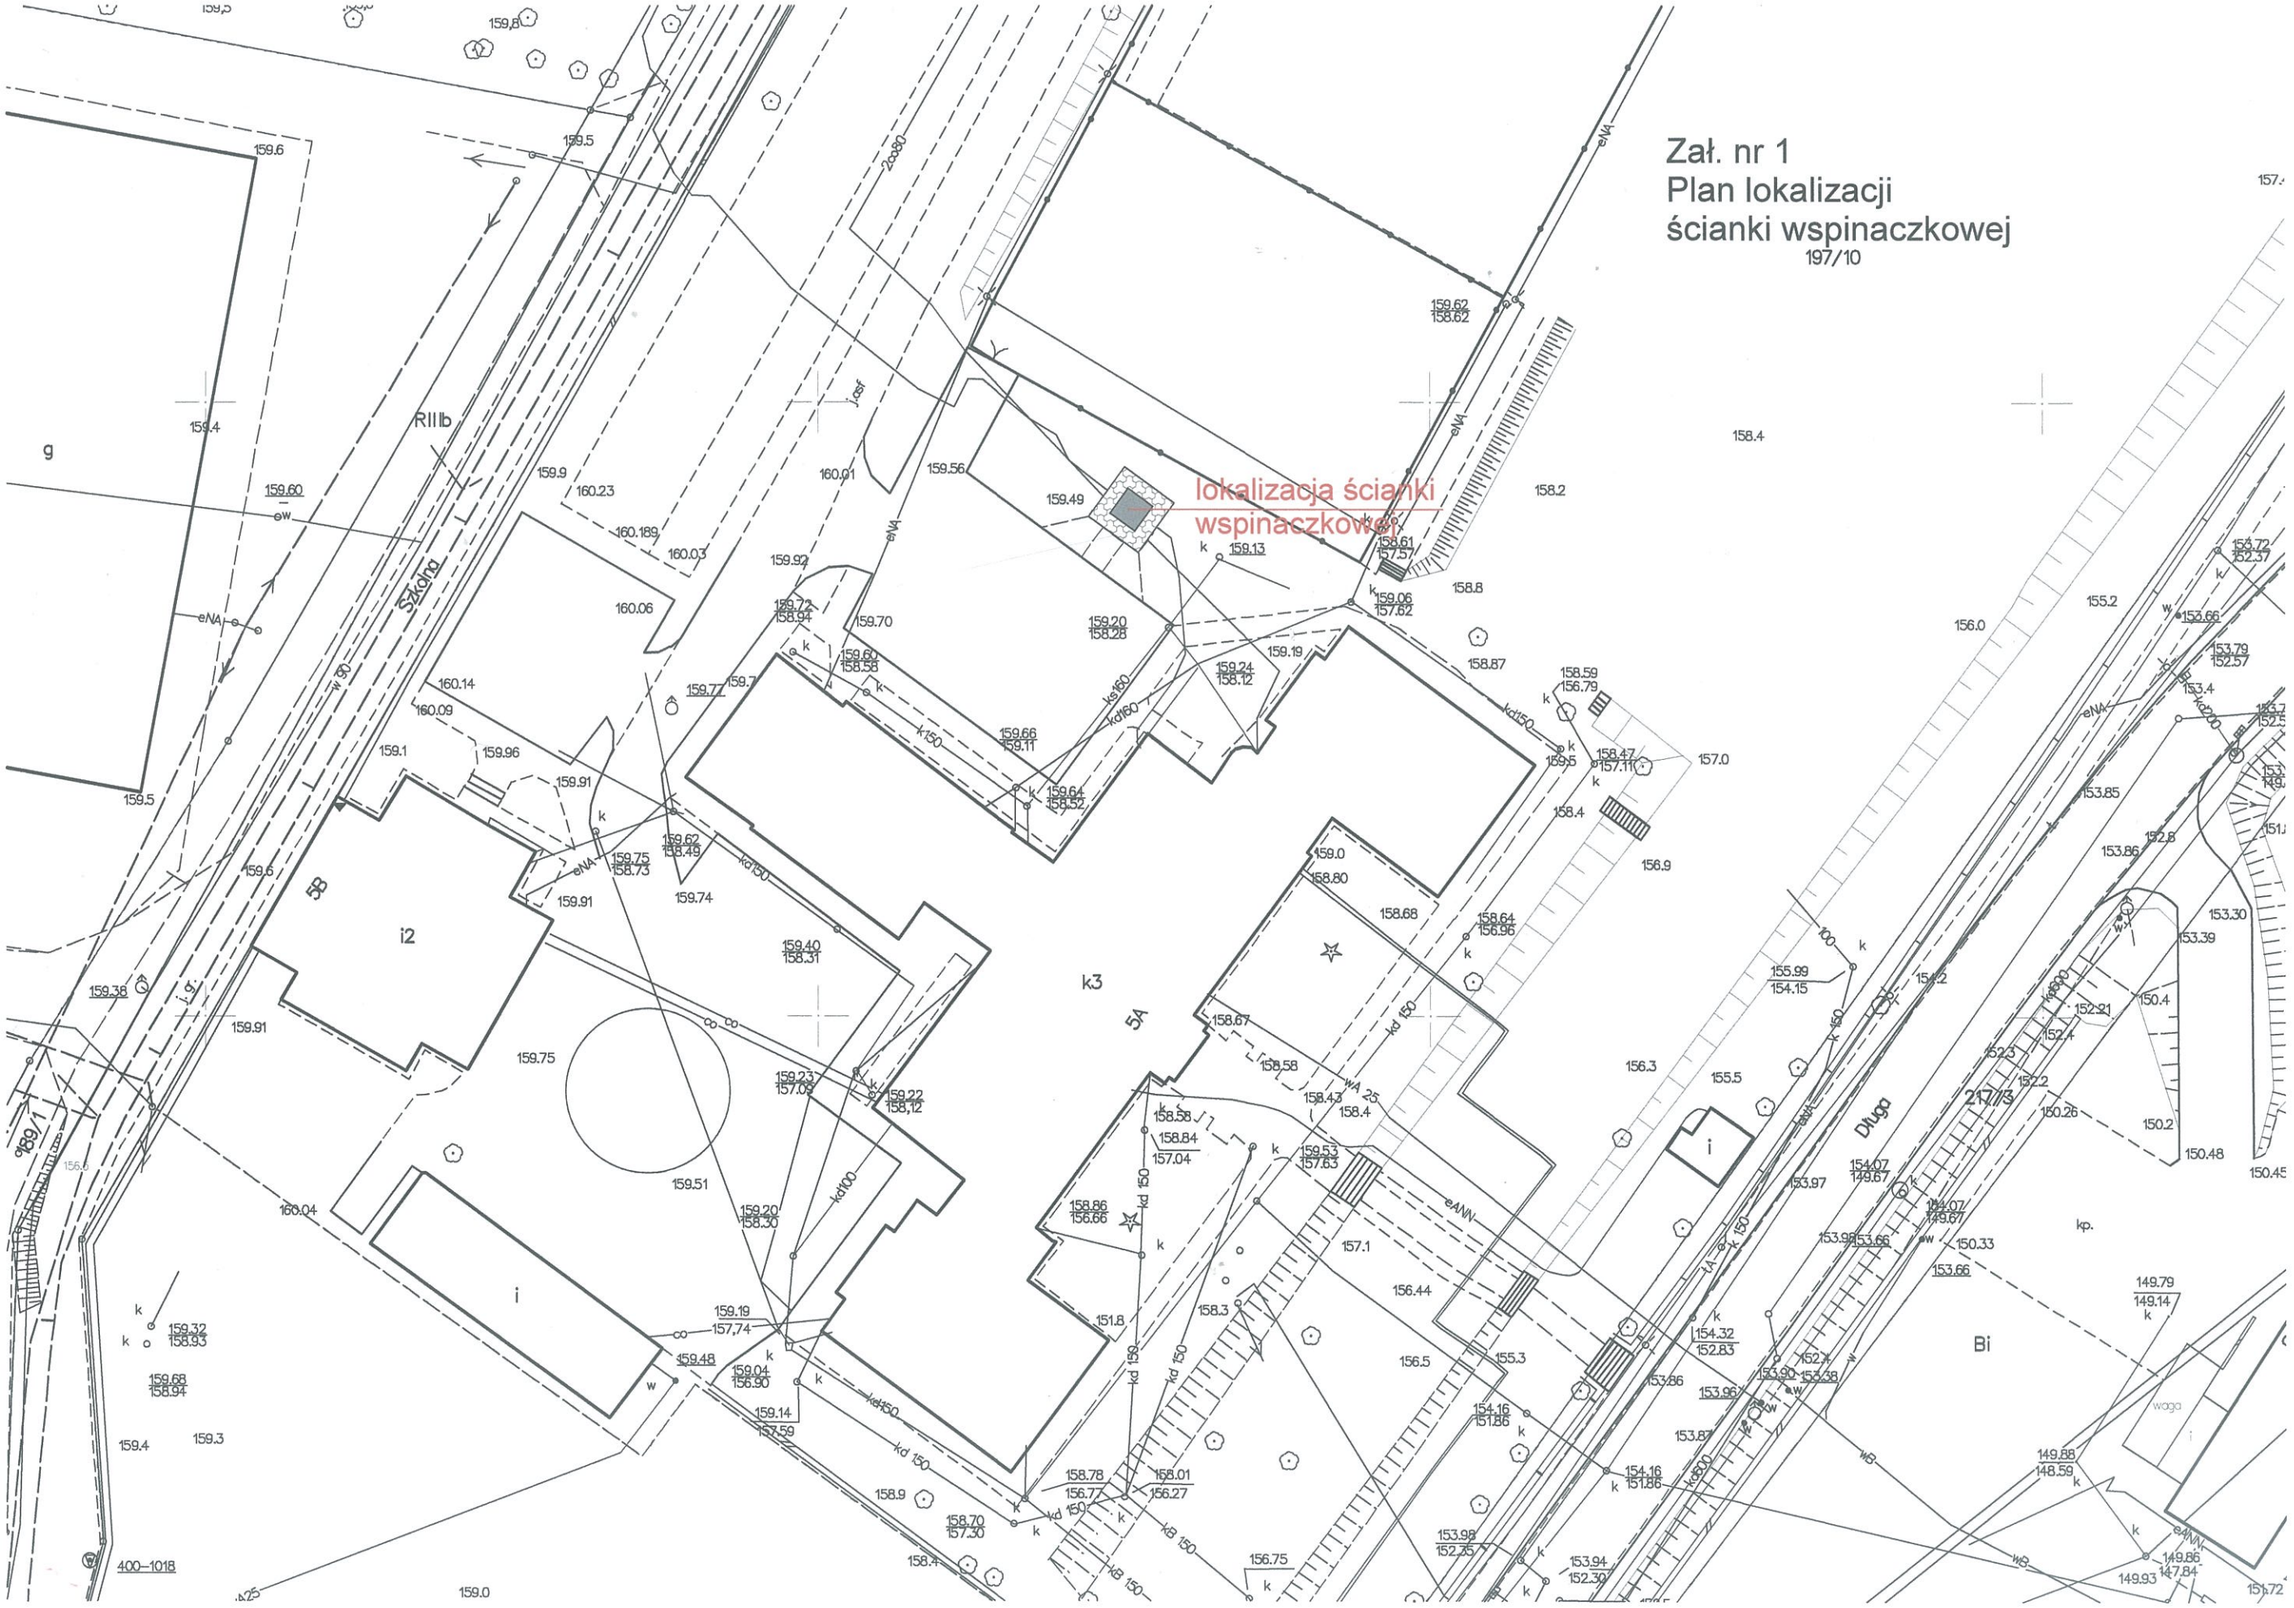
lokalizacja ścianki wspinaczkowej