


Rp=159,20m n.p.m.

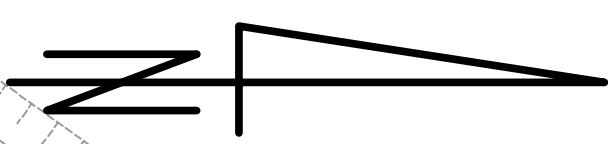

**Oznaczenia:**  
1 ● otwór badawczy  
Rp ▲ reper roboczy

<b>ZPH "GEOLOG" mgr B. Plichta</b> 75-361 Koszalin, ul. Dmowskiego 27, tel./fax 94 345-20-02 e-mail: geolog@wp.pl			
<b>MAPA DOKUMENTACYJNA</b> SKALA 1:500			
<b>Objekt</b>	<b>Opracował</b>	<b>Data</b>	<b>Podpis</b>
DEBRZNO dz. 197/10 ścianka wspinaczkowa	mgr Bolesław Plichta upr. CUG 070772	01.2017	