

**UCHWAŁA NR 626/88/2023
ZARZĄDU POWIATU CZŁUCHOWSKIEGO**

z dnia 13 lipca 2023 r.

w sprawie wyrażenia opinii o zaliczeniu drogi do kategorii dróg gminnych

Na podstawie art. 32 ust. 1 ustawy z dnia 5 czerwca 1998 r. o samorządzie powiatowym (tekst jednolity: Dz. U. z 2022 r., poz. 1526 z późn.zm.) w związku z art. 7 ust. 2 ustawy z dnia 21 marca 1985 r. o drogach publicznych (tekst jednolity: Dz. U. z 2023 r. poz. 645 z późn. zm.)

§ 1. Wyraża się pozytywną opinię w sprawie zaliczenia drogi ul. Władysława Komara w m. Brzeźno, zlokalizowanej na części działki nr 162 (obręb geodezyjny 0001-Brzezie) do kategorii dróg gminnych.

§ 2. Położenie i przebieg drogi, o której mowa w § 1 zostały przedstawione na mapie poglądowej, stanowiącej załącznik do niniejszej uchwały.

§ 3. Uchwała wchodzi w życie z dniem podjęcia.

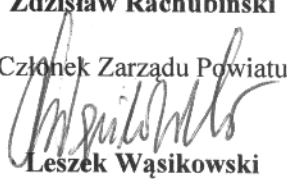
Przewodniczący Zarządu
Powiatu


Aleksander Gappa

Członek Zarządu Powiatu


Zdzisław Rachubiński

Członek Zarządu Powiatu


Leszek Wąsikowski

Członek Zarządu Powiatu


Waclaw Wołujewicz

PR. 074.69.2023

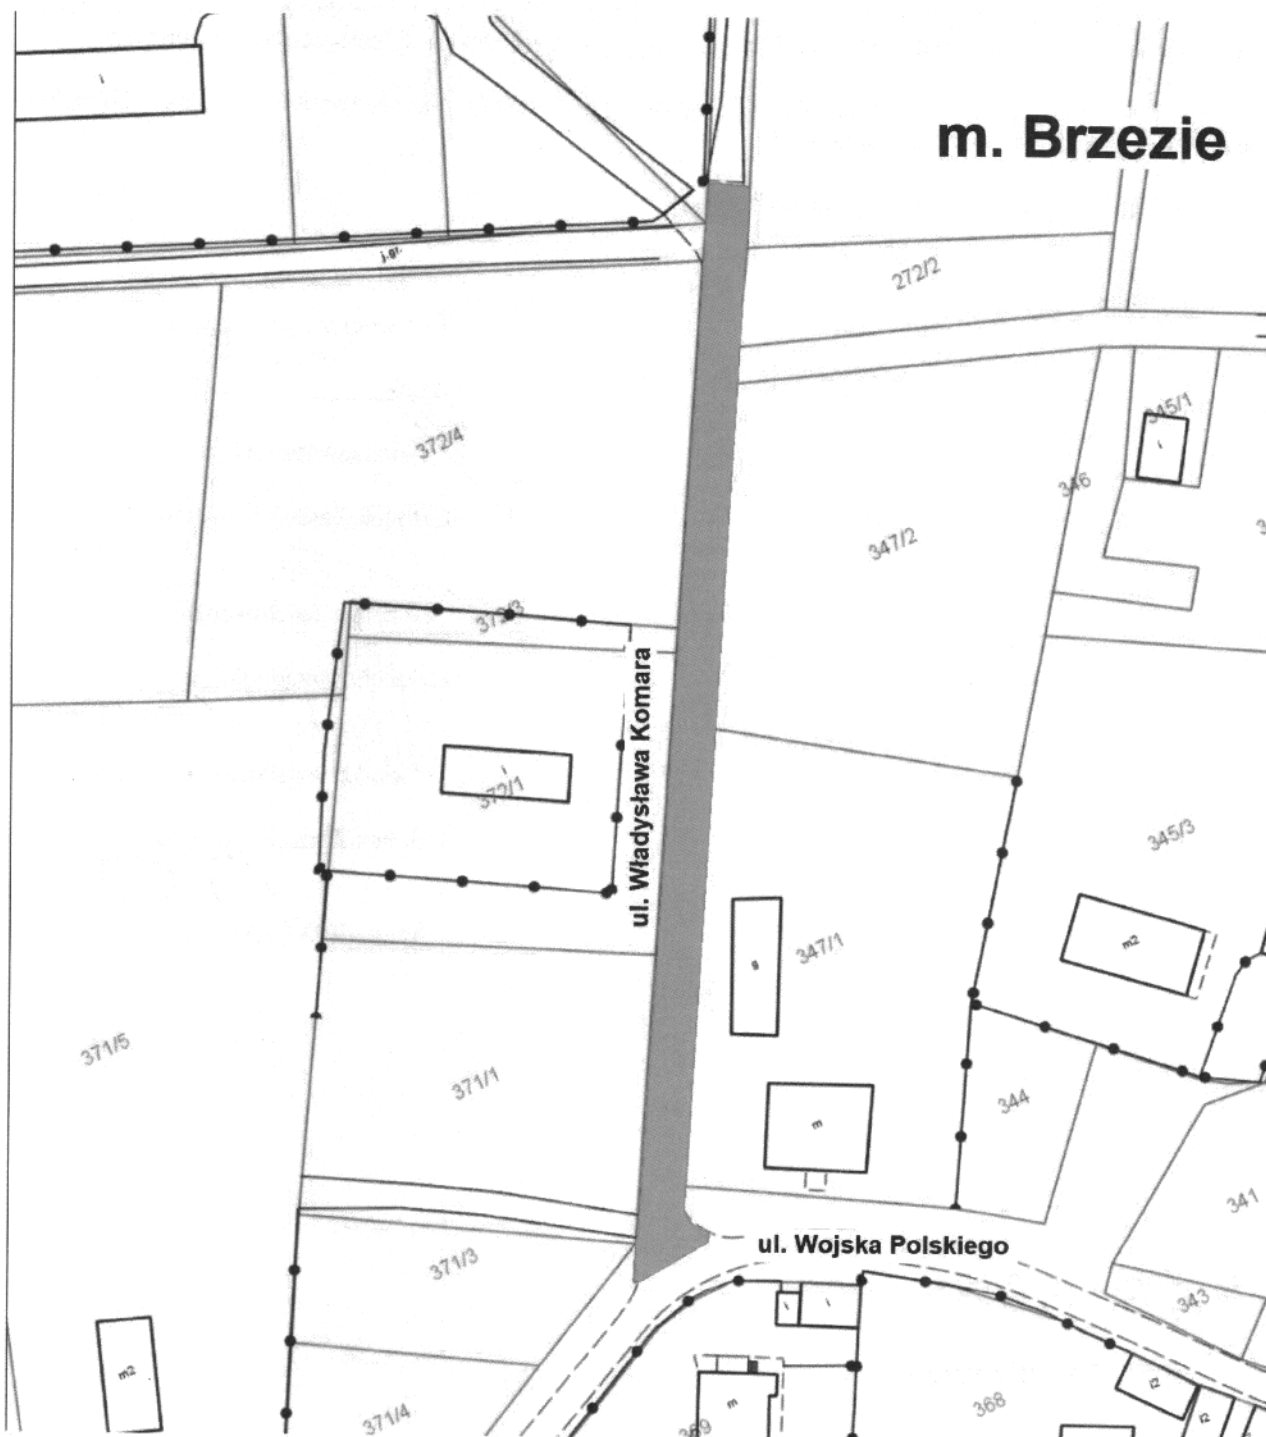
RADCA PRAWNY


Mariusz Stomjon

13.07.2023 r.

MAPA POGLĄDOWA

SKALA 1:1000

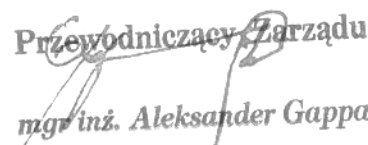


— - droga gminna wewnętrzna planowana do zaliczenia do kategorii dróg gminnych

UZASADNIENIE

Wójt Gminy Rzeczenica pismem nr PM.7211.1.2023 z dnia 10.07.2023 r. zwrócił się do Zarządu Powiatu Człuchowskiego z wnioskiem o wydanie opinii w sprawie zaliczenia drogi przebiegającej na części dz. nr 162 (ul. Władysława Komara), obręb Brzezie do kategorii dróg gminnych.

Zgodnie z art. 7 ust. 2 ustawy z dnia 21 marca 1985 r. o drogach publicznych (jednolity tekst: Dz. U. 2023, poz. 645 z późn. zm.) zaliczenie do kategorii dróg gminnych następuje w drodze uchwały rady gminy po zasięgnięciu opinii właściwego zarządu powiatu. Przez drogę gminną należy rozumieć drogę o znaczeniu lokalnym, niezaliczoną do innych kategorii, stanowiącą uzupełniającą sieć dróg służących miejscowym potrzebom. Droga ta spełnia wymienione wyżej warunki. W związku z powyższym wyraża się pozytywną opinię.


Przewodniczący Zarządu
mgr inż. Aleksander Gappa